


LEGENDE DIVERSES			
± 468.68	Höhen, projiziert	 	Abbrucharbeiten
▶ 1.0%	Terraingefälle, projiziert	± 468.60	Höhen Bestand
LEGENDE BELÄGE UND RANDABSCHLÜSSE			
	Kunststoffbelag: wasserdurchlässig		Kunststoffrasenfeld: wasserdurchlässig
	Weitsprunggrube / Fitness-Workout: Quarzsand		Naturrasenfeld: Sportrasen
	Kugelstossgrube: Chaussierung / Mergel		Anschlussflächen: Spielrasen / Blumenrasen / Blumenwiese
	Sickerbetonsteinbelag: Typ CARENA, 25 x 25 x 6 cm		
LEGENDE EINFRIEDUNGEN			
	Ballfangzaun Höhe m 6.00		Ballfangzaun bestehend, Höhe variabel
	Ballfangzaun mobil (Netz) Höhe m 6.00		
LEGENDE WERKLEITUNGEN BESTAND			
	Drainagerohre: Sickerwasser		Elektrisch
	Kanalrohre: Sickerwasser / Regenwasser		Telefon
	Frischwasserzuleitung		

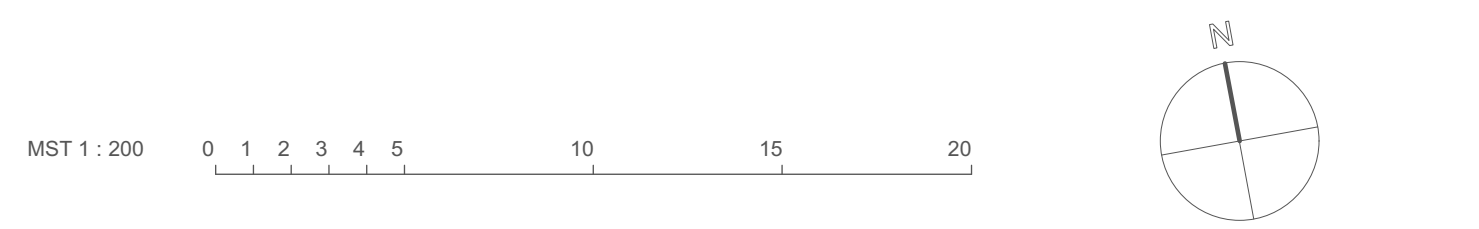

Einwohnergemeinde Netstal GL Umbau Sportanlage "Wiggis", 8754 Netstal	Masstab	1 : 200	Format	84 x 59.4
	Datum	04.02.2020	gez.	sb
Situation Vorprojekt Variante 3	kontr.	hem		
	Plan Nr.	4019_807_01		

ANALYSA
 Bahnhofstrasse 2a CH - 3073 Gümliigen
 Tel. 058 / 226 88 88
 Tel. dir. 058 / 226 89 10
 Frutiger AG
 Analyza
 info@analyza.ch
 www.analyza.ch