




Bestehendes FC Hütli

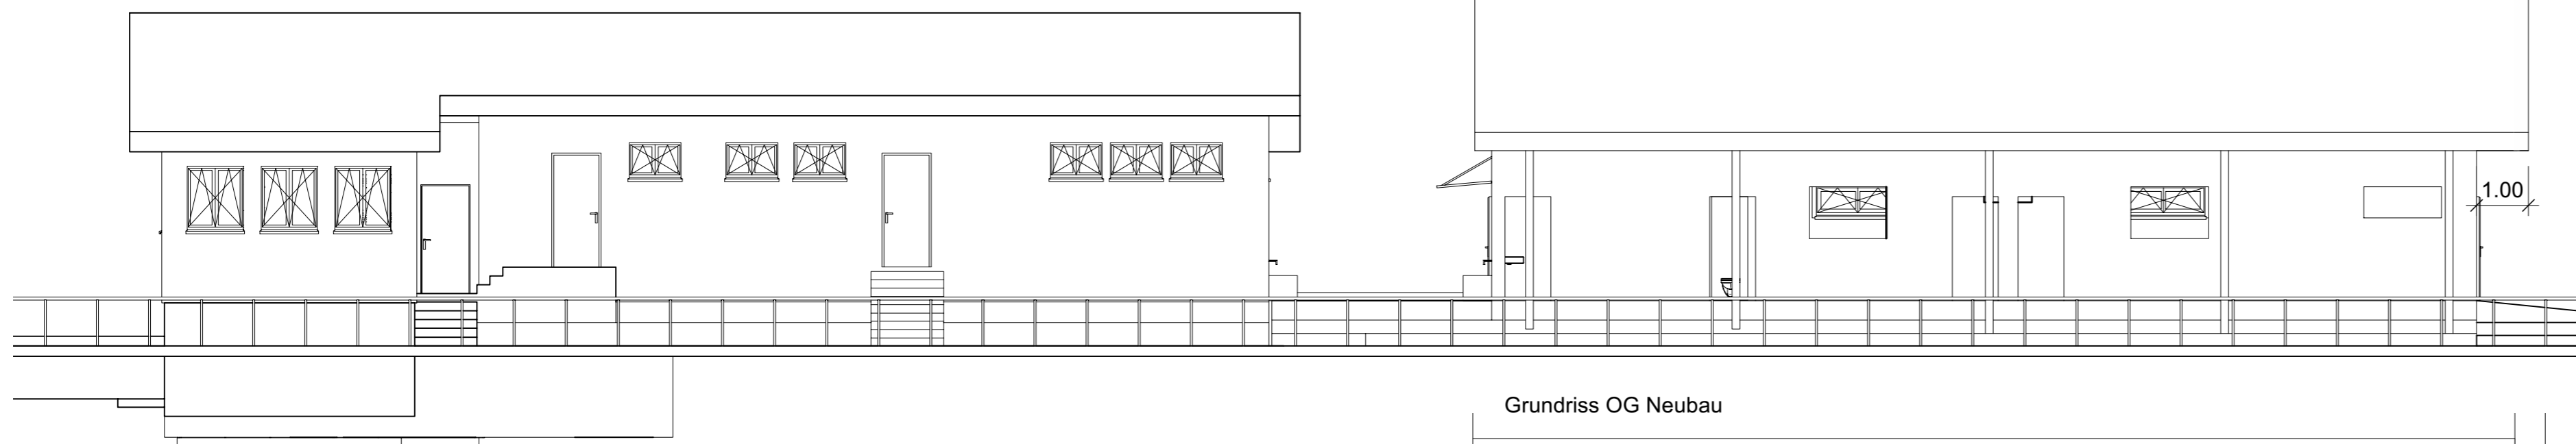


Neues Garderobengebäudees FC Hütli

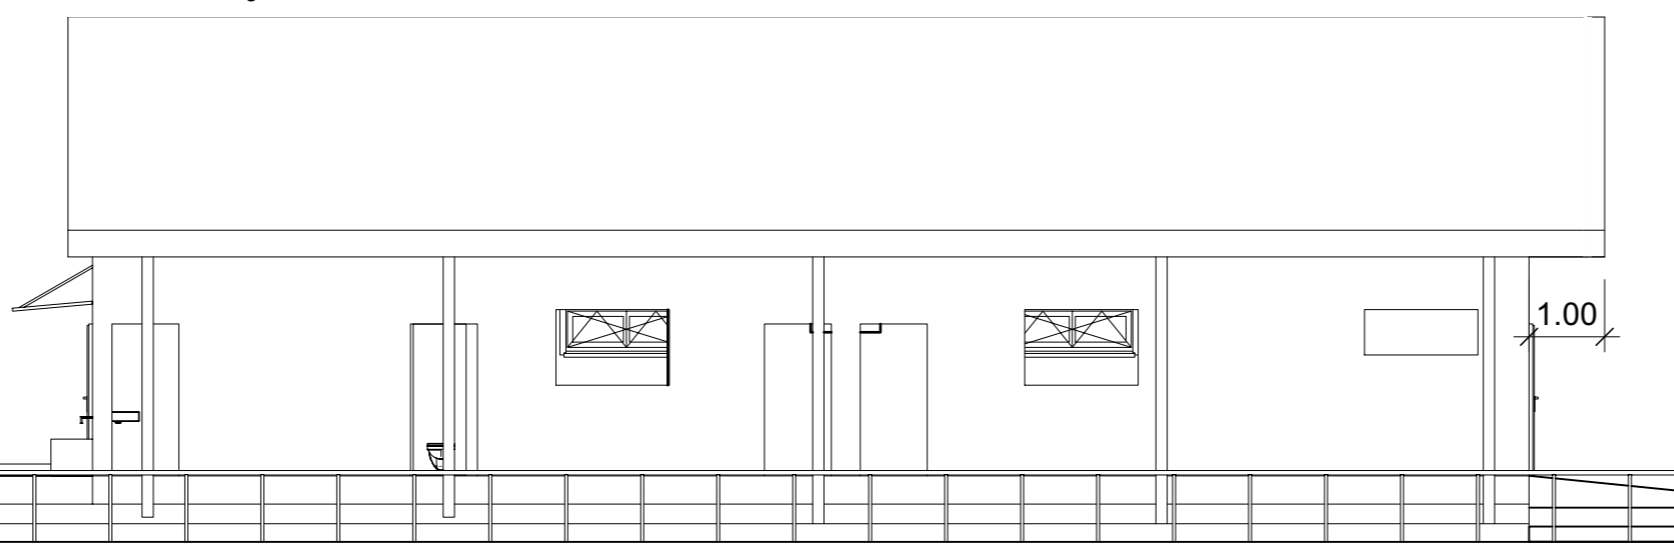


Schnitt bestehend im Bereich Heizung bestehend

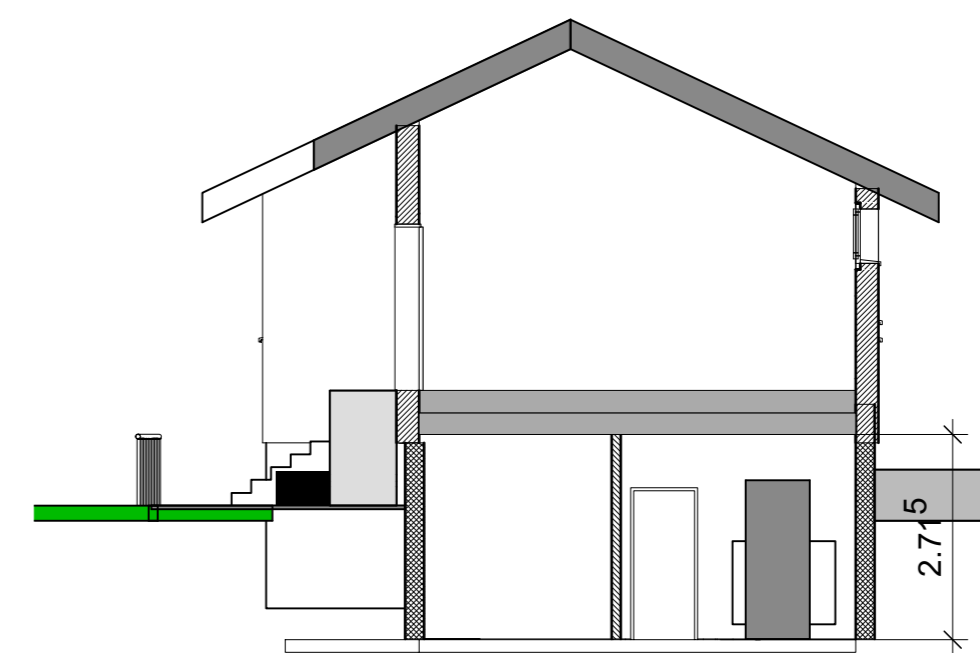


Situationsplan 1:250

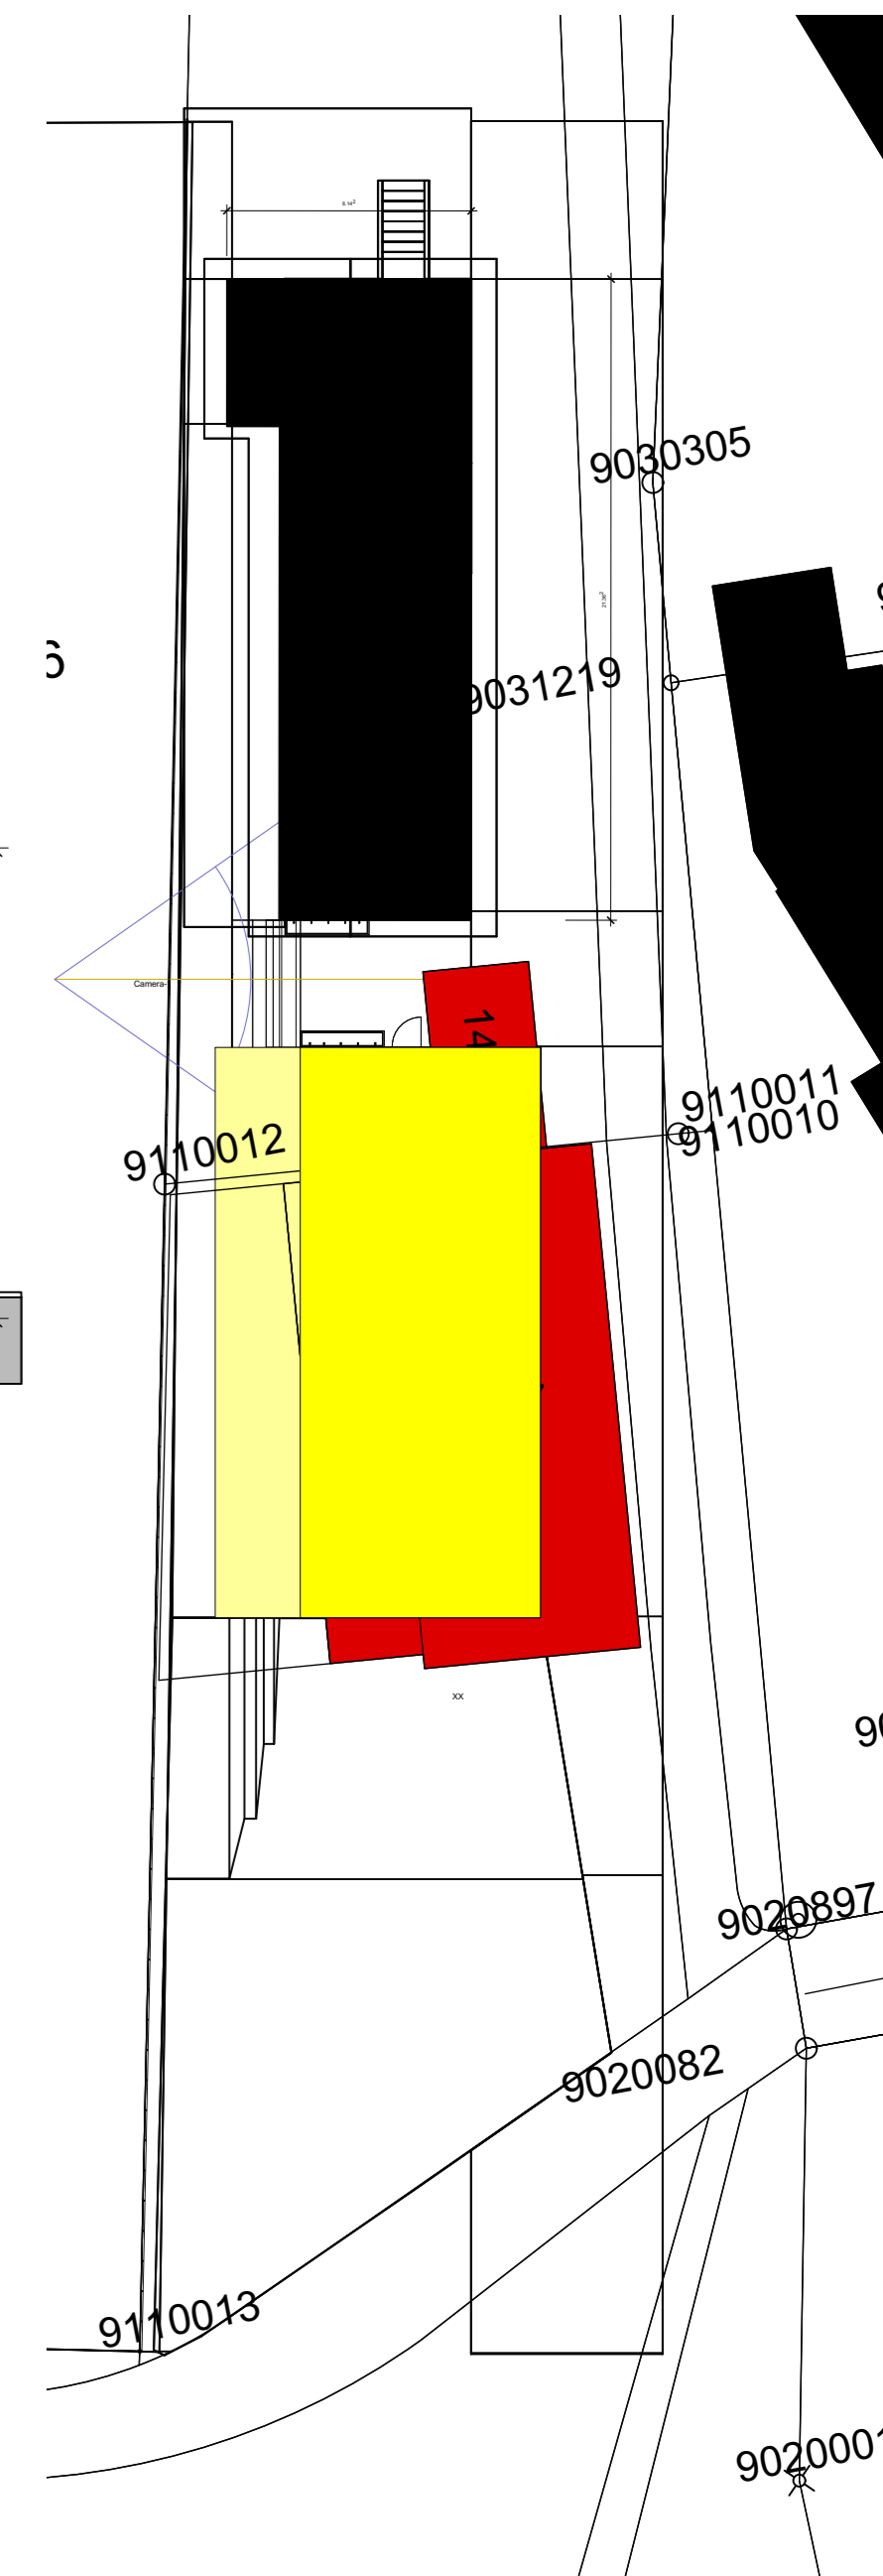


Südansicht

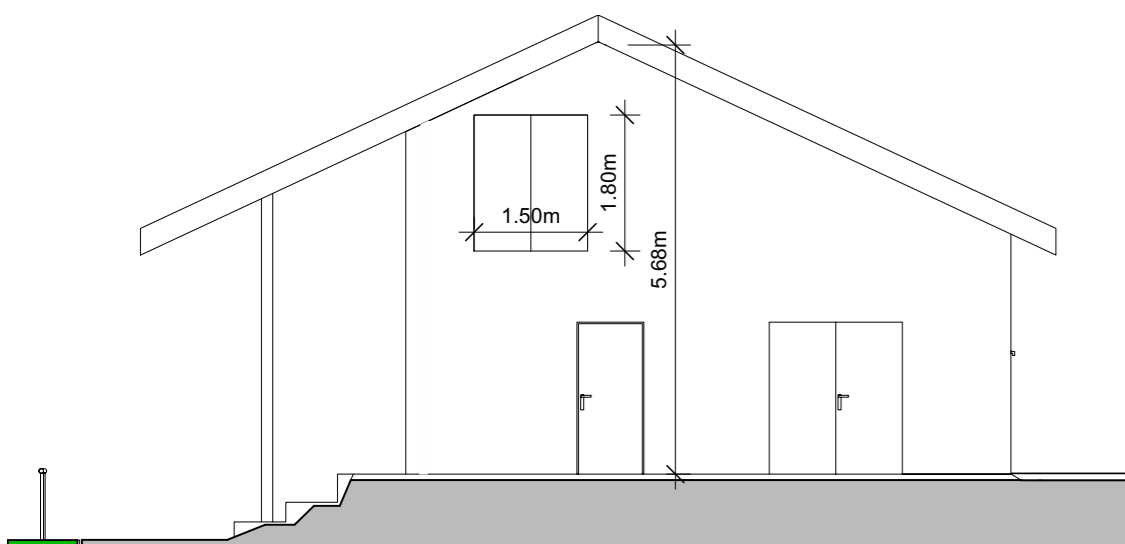


Nordansicht

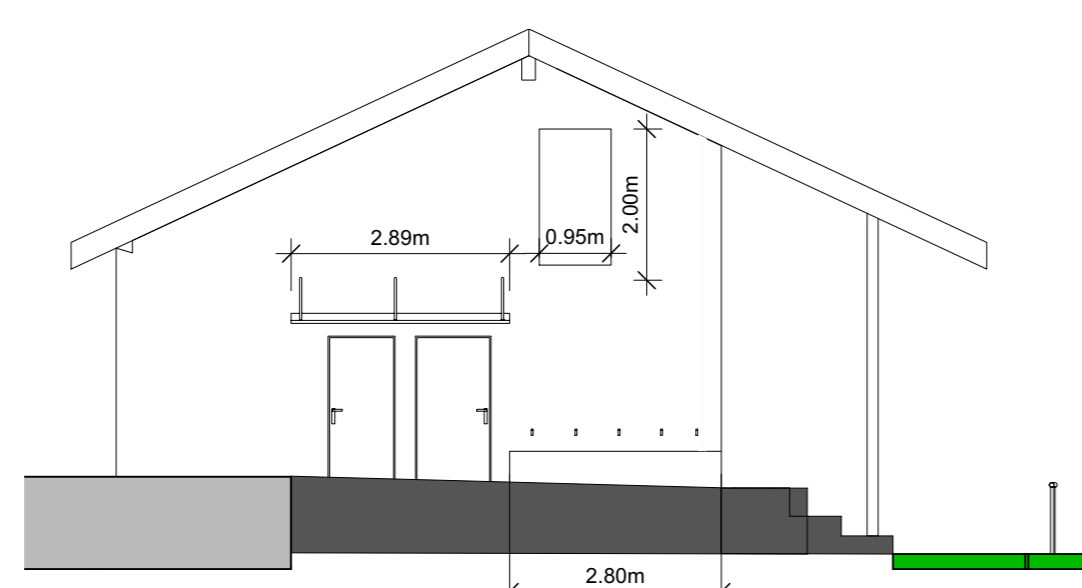


Grundriss OG Neubau

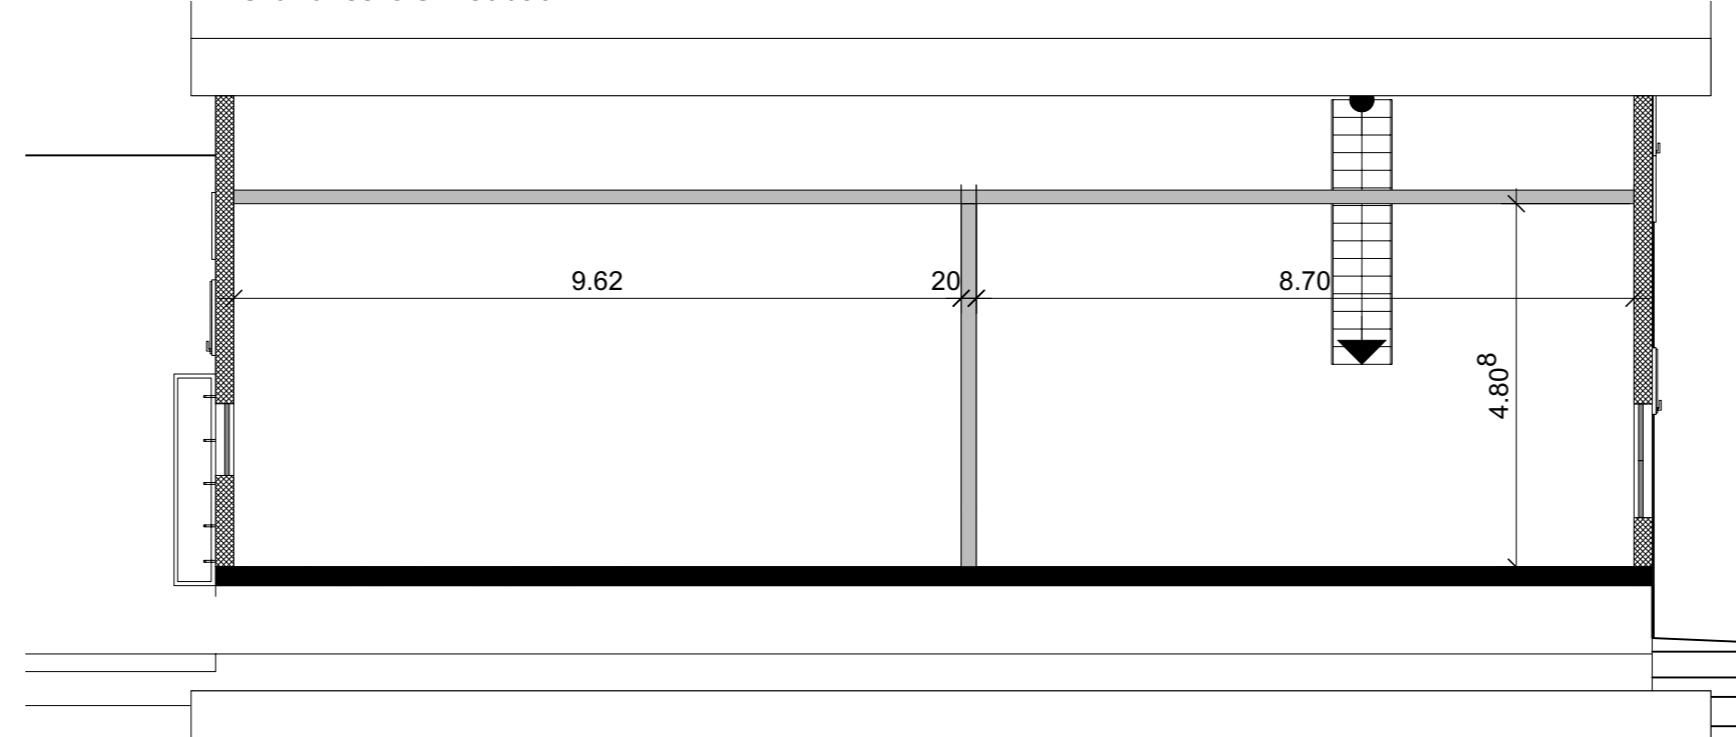


Schnitt Neubau Bereich Duschen

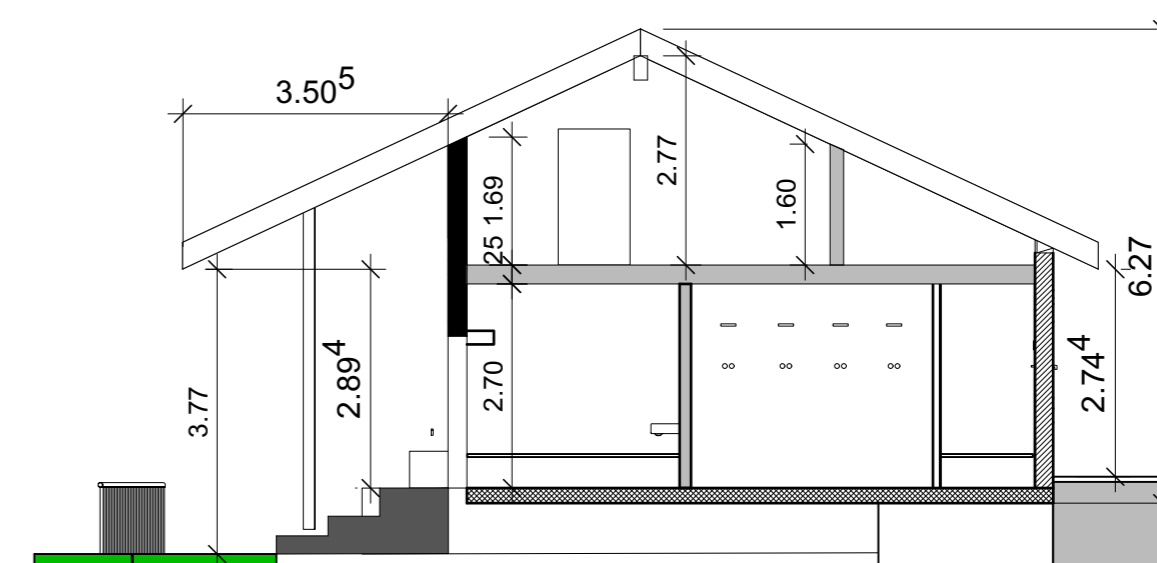


Grundriss EG bestehendes FC Hütli

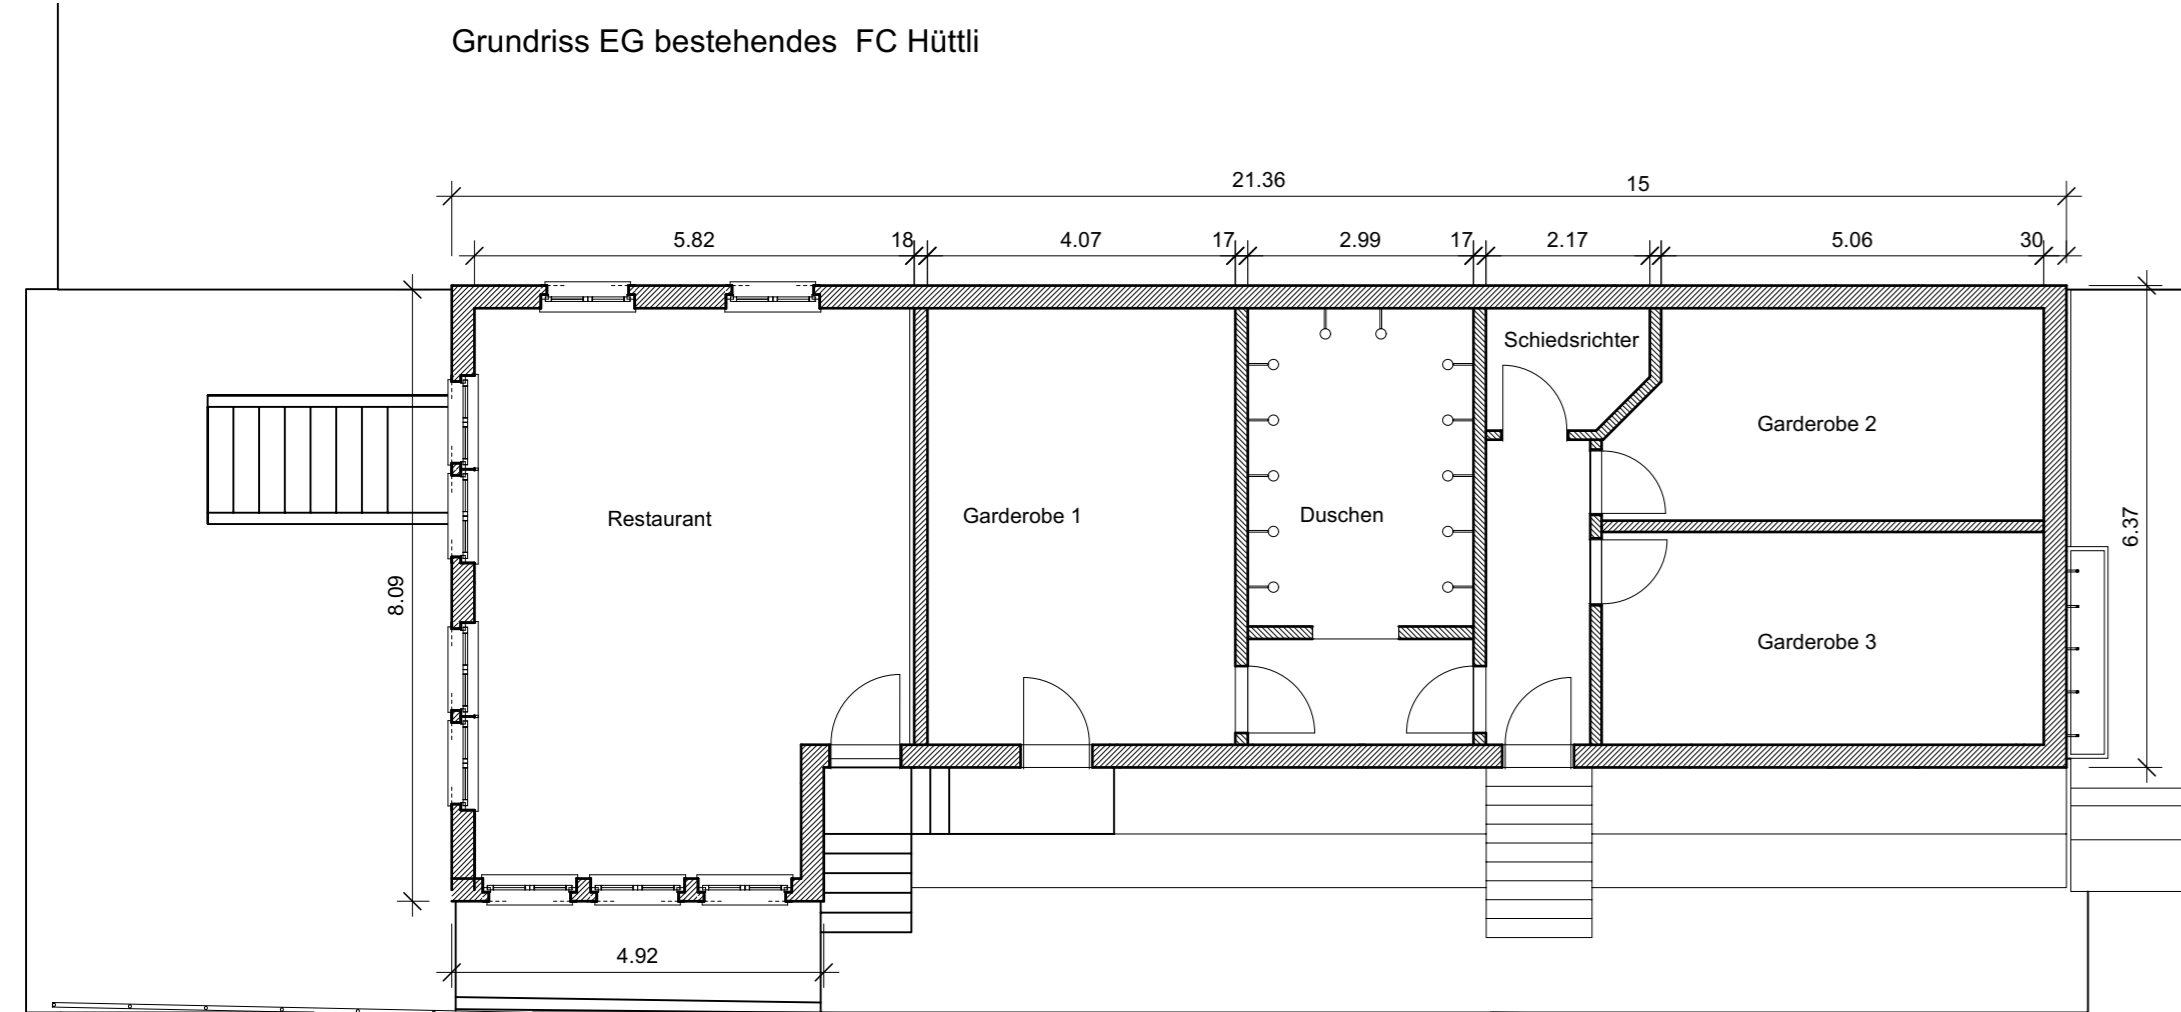





Grundriss EG Neubau

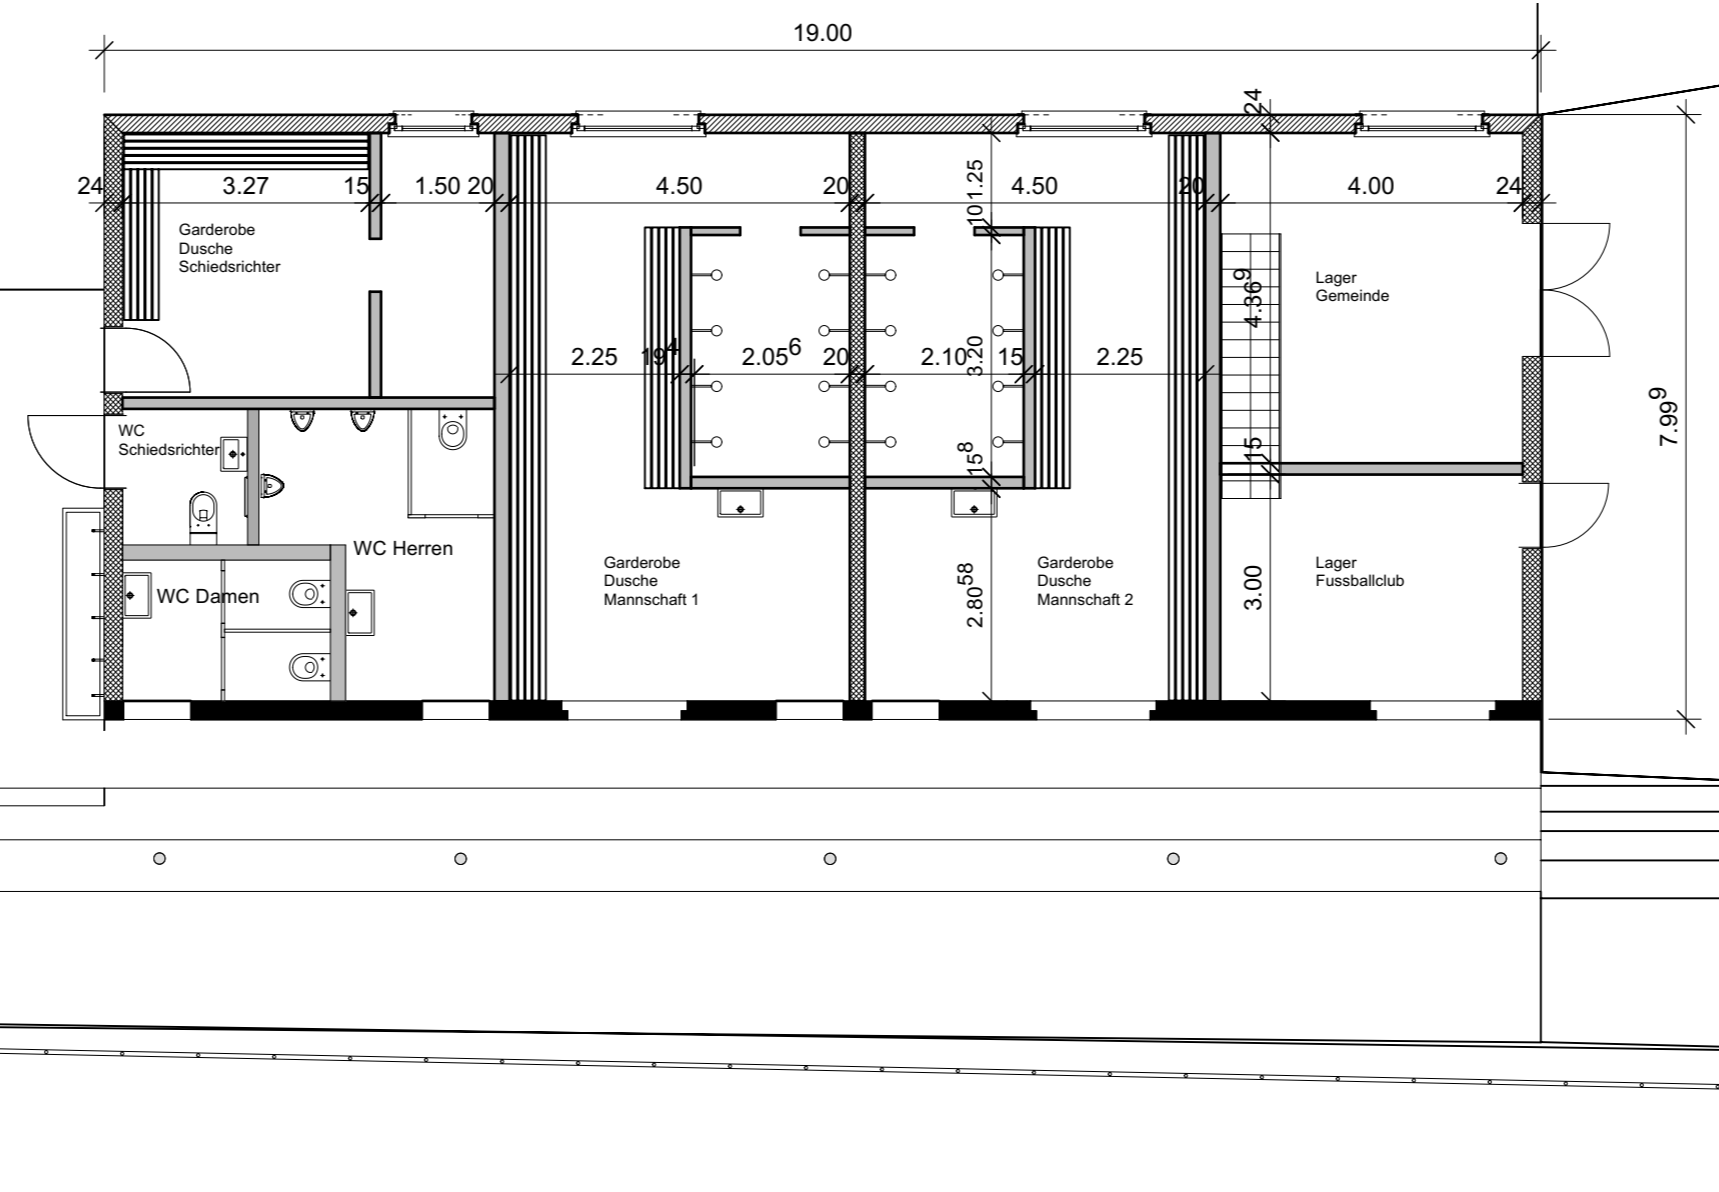

Schnitt Neubau Bereich Treppe in Estrich

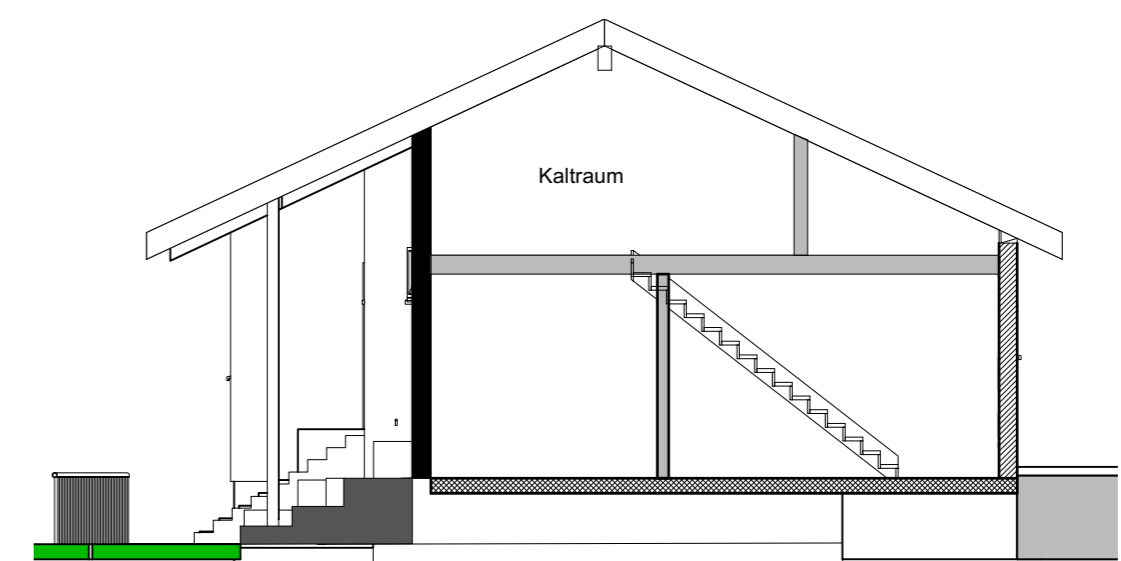

Grundriss UG bestehendes FC Hütli

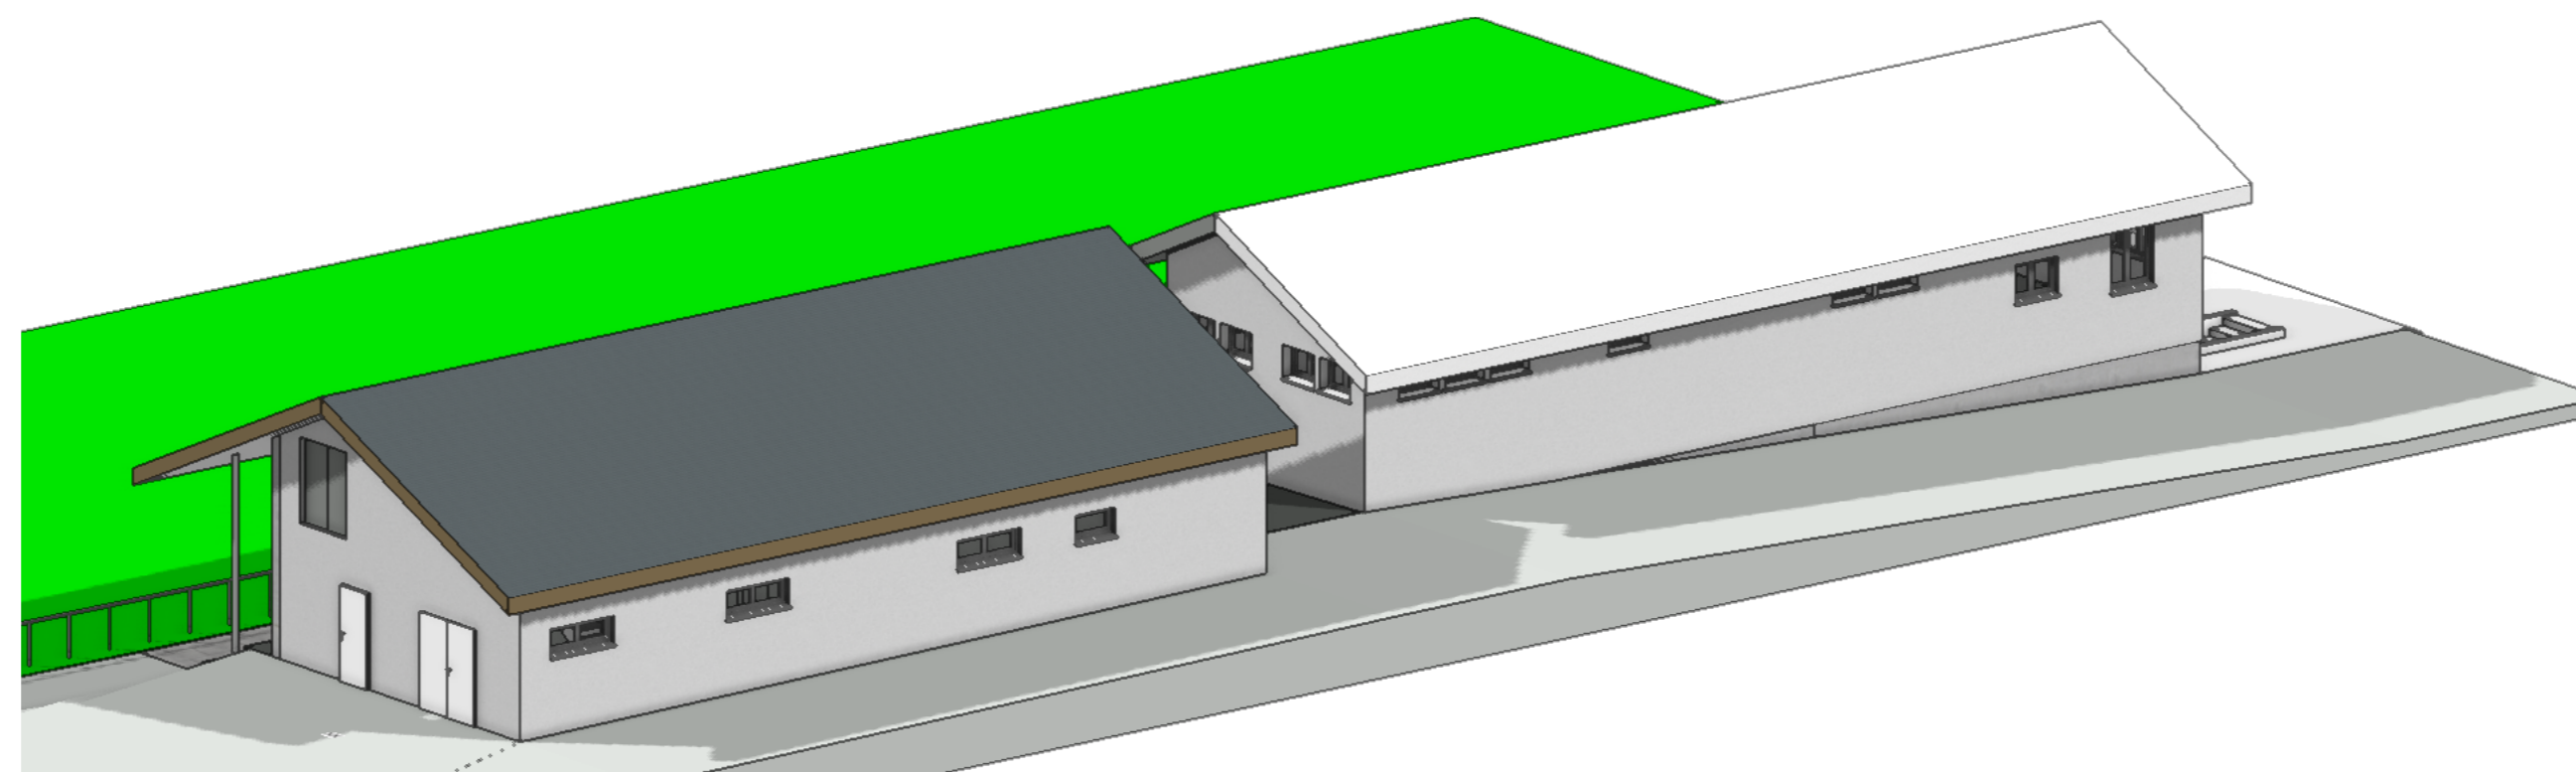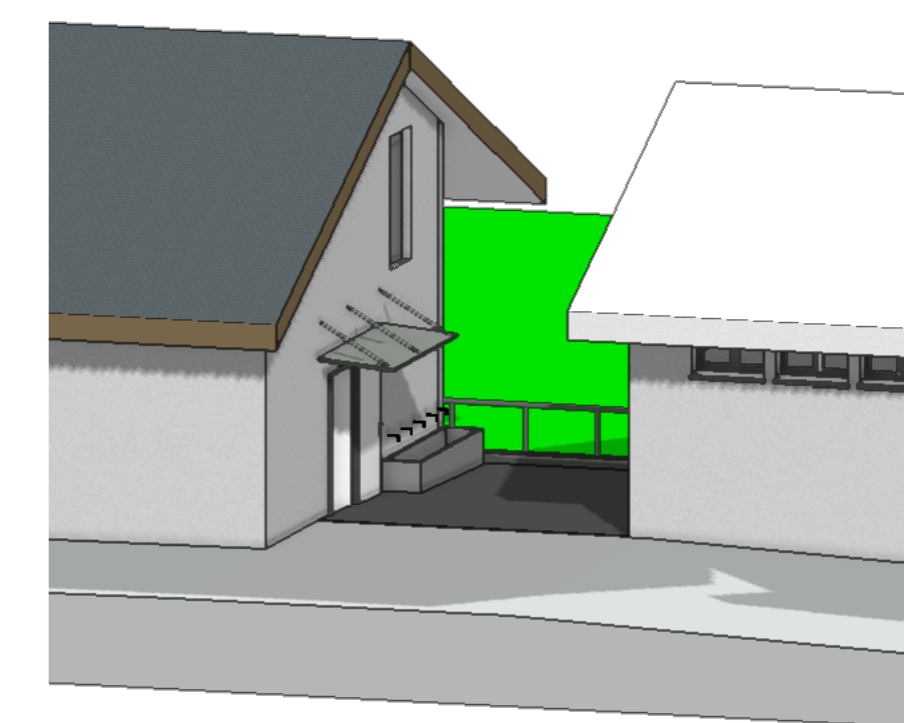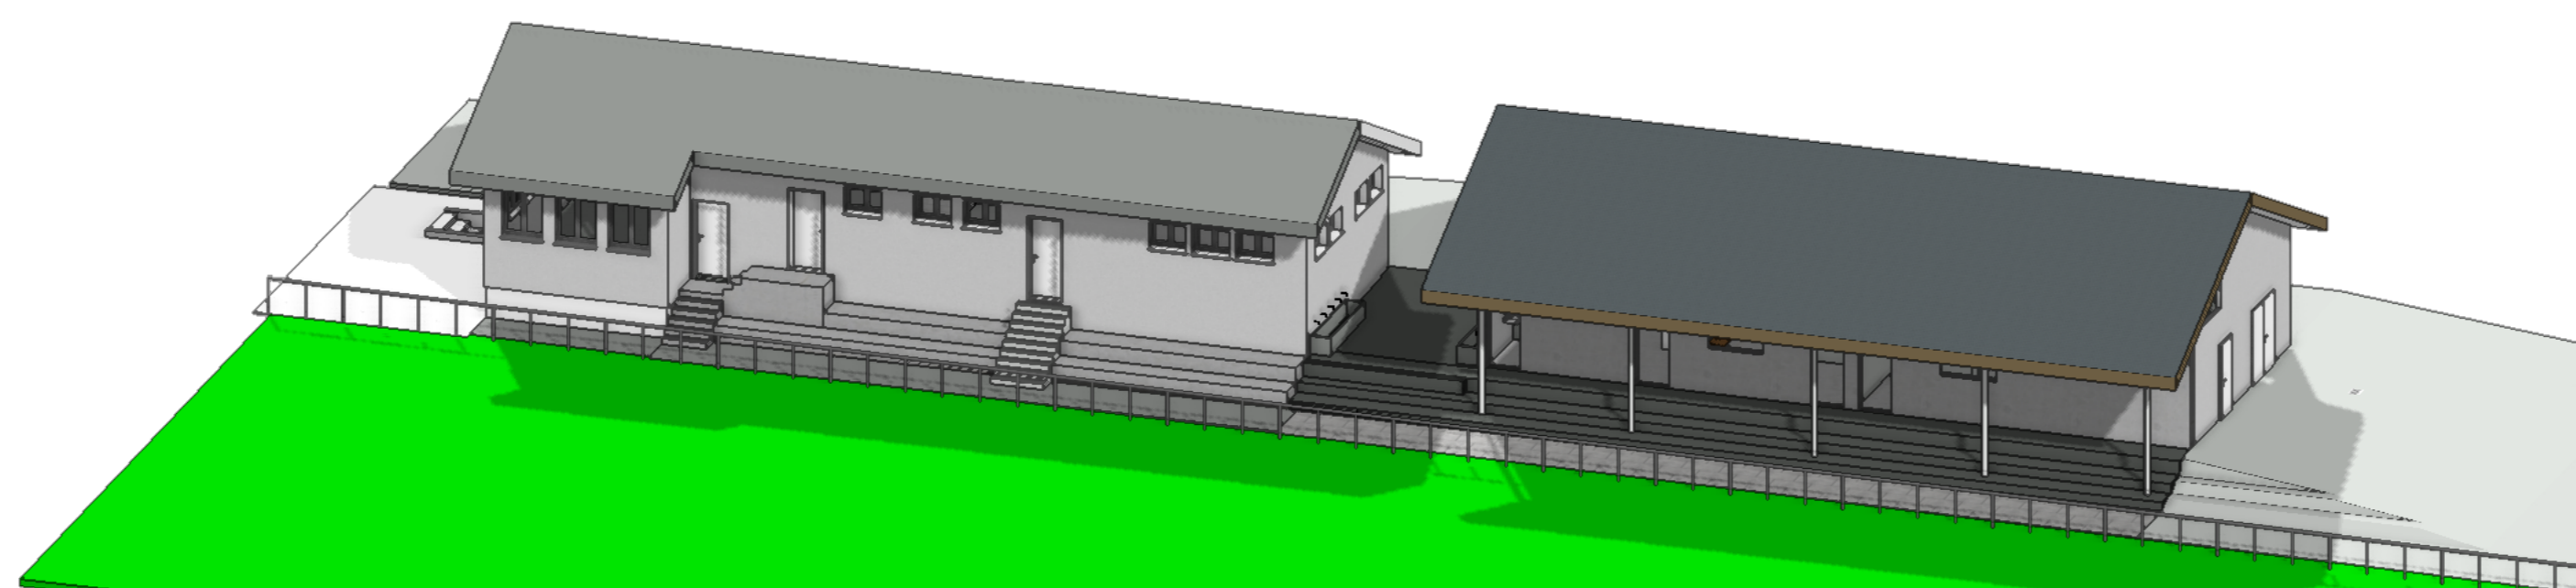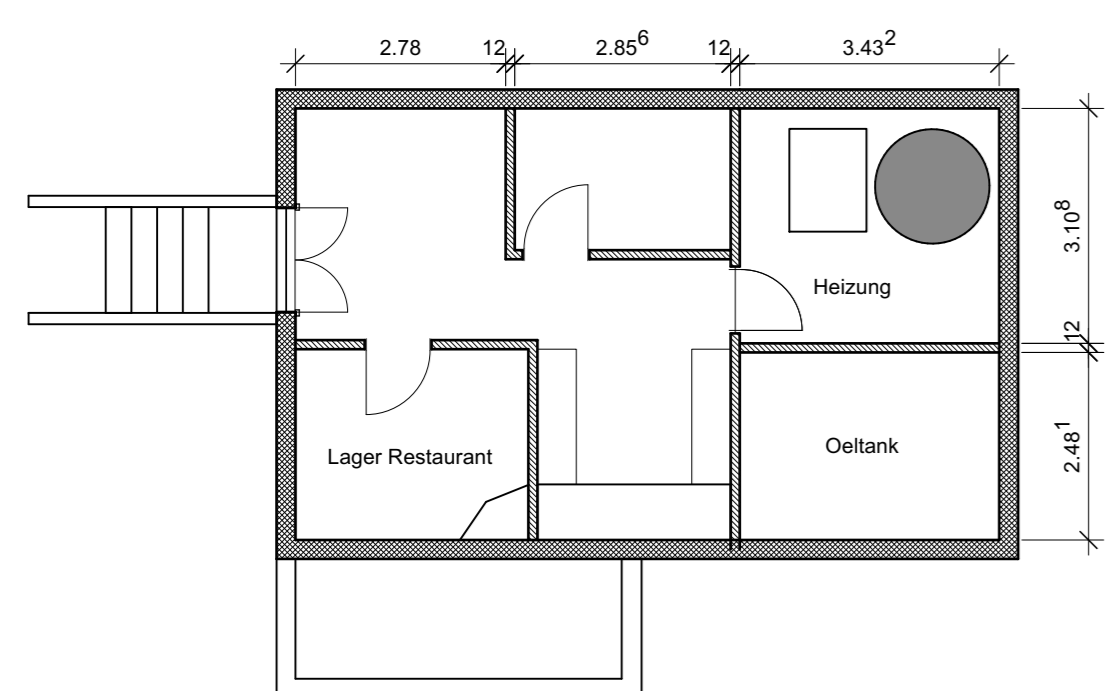

Objekt Nr.	Objekt Nr.	Massstab	M 1:100
Kunde	Gemeinde Glarus	Gez.	c. b.
Objekt	Sportplatz Wiggis	Datum	18.02.2021
Bauteil	Neubau Garderoben	Rev. 1	17.08.2021
Planzeichnung	Vorprojekt	Rev. 2	

**büro Z**

ich machen ihr ideen sichtbar! 3d zeichnungsbüro / baugesuche / bauberaterberatungen  
 chrigel büttiker goldligen 18 8754 Netstal 079 280 31 90  
 chrigel.buettiker@buero-z.ch www.chrigel-buettiker-buero-z.ch